

1ère Modification du  
 Plan Local d'Urbanisme  
 de la commune de

**Boussois**

PLAN DE ZONAGE

**LÉGENDE**



- Limite de zone
- ..... Limite de secteur
- ⓪ Emplacement réservé
- ★ Elément de patrimoine à préserver au titre de l'article L123-1 7° du code de l'urbanisme
- ..... Alignements d'arbres/Haies
- ☆ Bâtiment agricole identifié au titre de l'article L123-3 1° du code de l'urbanisme
- ~ Isolement acoustique. Protection contre le bruit des transports terrestres. Arrêté préfectoral en date du 12 Avril 2002

échelle : 1/5000

Approuvé le :  
 29/11/2005

1ère Modification  
 approuvée le :  
 16/12/2010

☐ ☒ ☒ Constructions positionnées par le bureau d'études

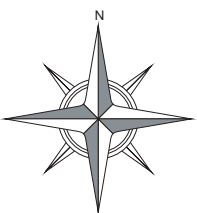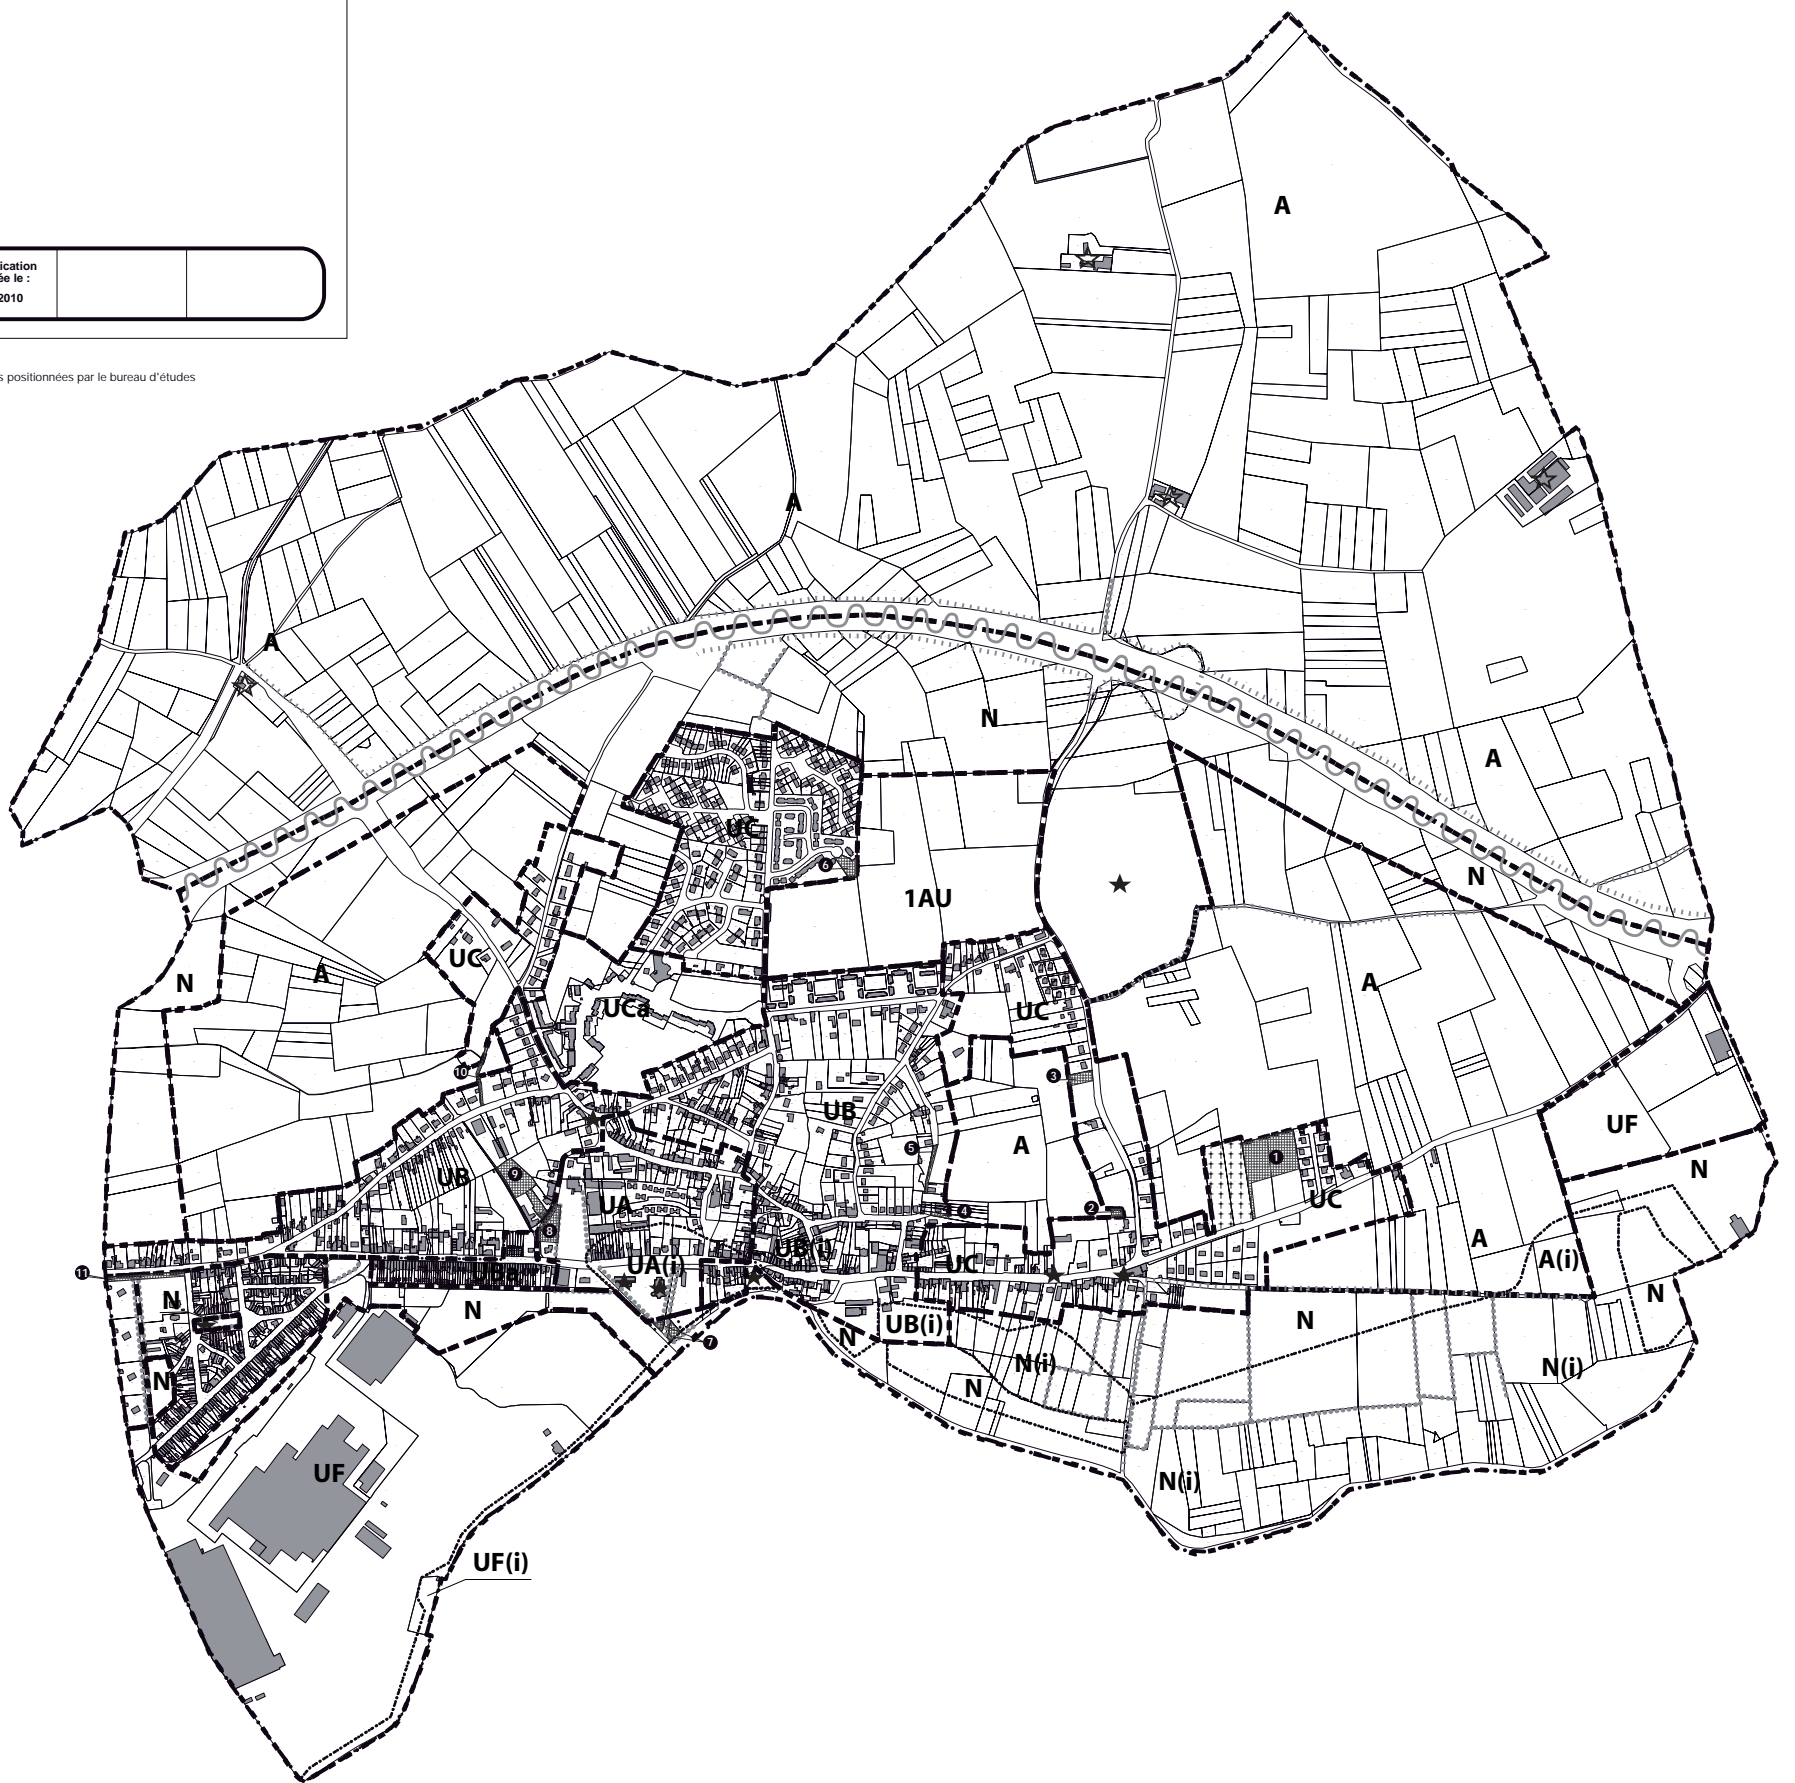

0 50 100 200 mètres